


Scénario 2 - Intégration : Aménagement déjà adapté à la voie de contournement par une zone neutre végétalisée et paysagère.

- Avec voie contournement :

39 places, dépose minutes 2 véhicules, local vélo à l'entrée du site 1 arrêt de bus, mur de soutènement pour la rue du Bosquet en forme d'embarquement, vastes espaces végétalisés. Frais complémentaires réduits (accès quai).

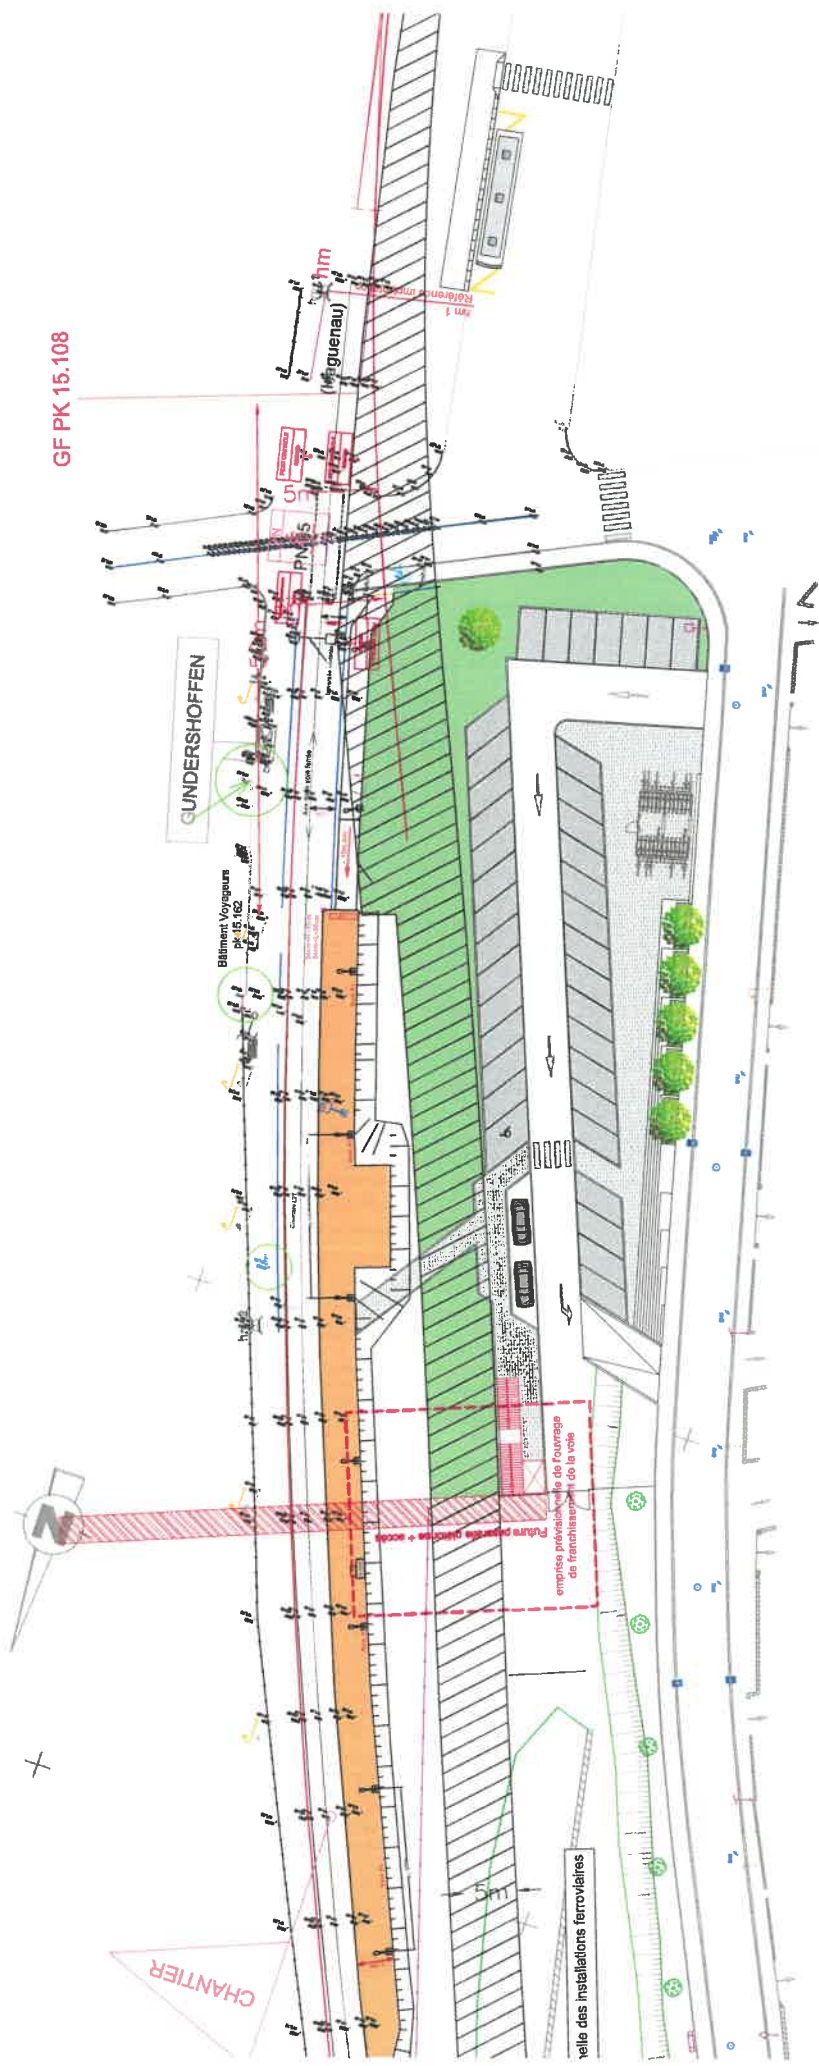

GF PK 15.108


Places 2024 : 39
Places 2030 : 39

X=20/40.000

PROPOSITIONS

Scénario 2 - Echelle : 250ème

03

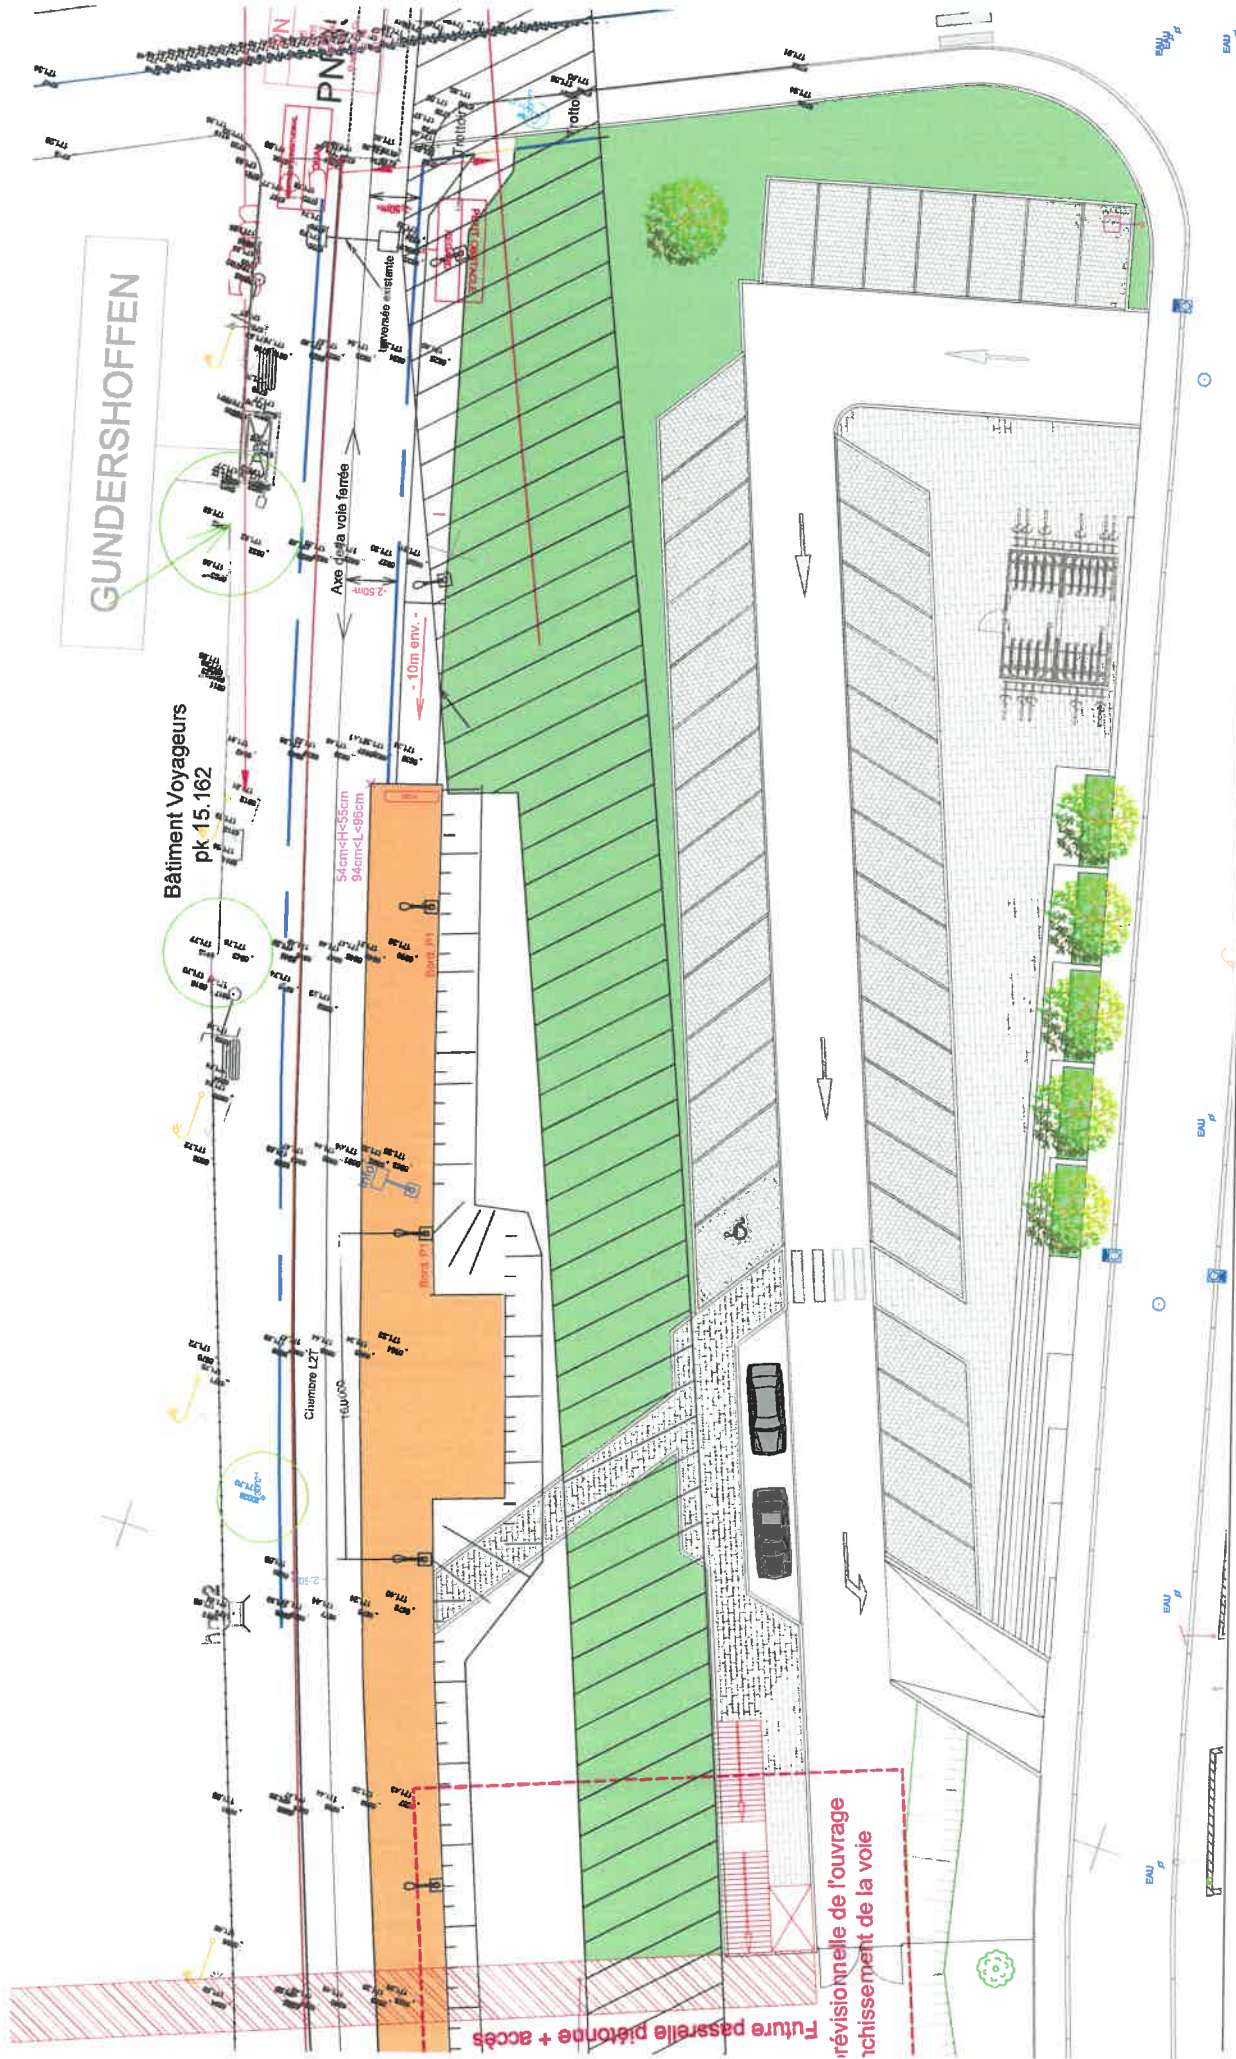

ETUDE DE FAISABILITE